P11

Europort – fotografi të zgjedhura të projektit

Përzgjedhje identifikuese, jo i gjithë projekti. Fotografi të dërguara nga Lirim Muharemi. Përfshin faqen hyrëse, skema dhe fletë të palosura. Numërimi 65 duhet verifikuar me inventar fizik dhe rregull të përbashkët për fletët dyshe.

Kopje për shqyrtim dokumentar. Shënimet e kësaj faqeje janë shpjegime të përgatitura më 06.10.2026 dhe nuk janë pjesë e dokumentit historik.


EUROPORTI I SHËNGJINIT
"SHQIPONJA E ADRIATIKUT"


EUROPORTI I SHËNGJINIT
"SHQIPONJA E ADRIATIKUT"

EUROPORTI I SHENGJINIT

* SHQIPONJA E ADRIATIKUT *

PERPUNIMI VJETOR V = 60 MILION TON MALL

KOSTO E NDERTIM - MONTIMIT K = 2.2 MILIARD EURO

EUROPORTI I SHENGJINIT KRAHASOHET ME PORTET E TRIESTES , ALGESIRAS , MARSEJES , GENOVES , KOOPERIT DHE BARCELONES



PORTI I TRIESTES



PORTI I ALGESIRAS



PORTI I MARSEJES

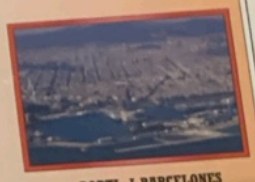




PORTI I GENOVES



PORTI I KOOPER



PORTI I BARCELONES

EUROPORTI I SHENGJINIT NJE NGA PORTET ME TE MEDHENJ TE ADRIATIKUT

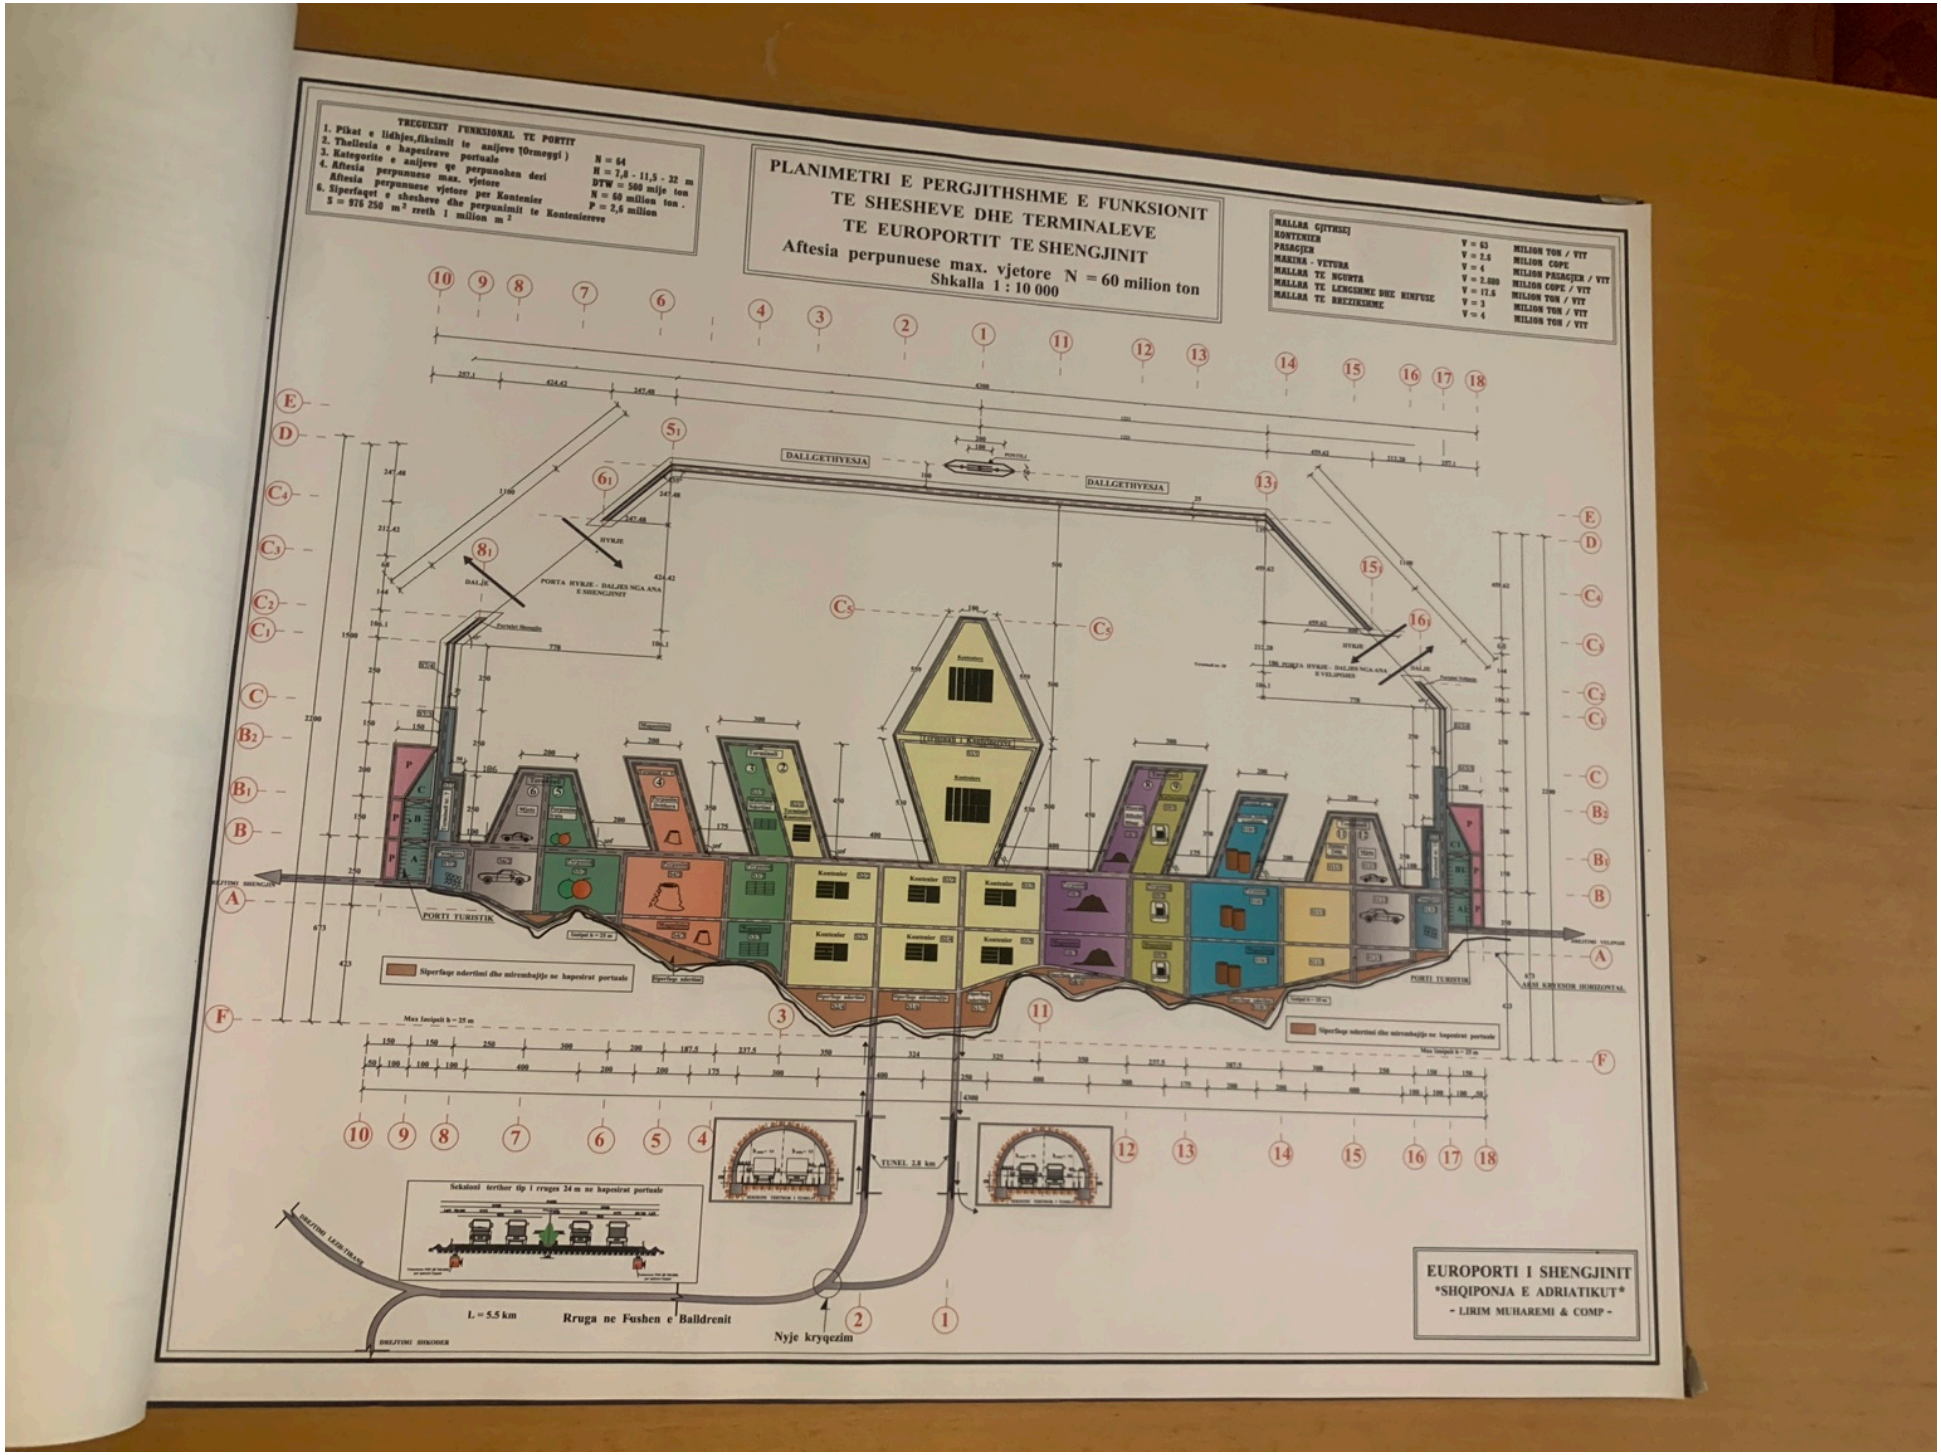
EUROPORTI I SHENGJINIT NJE NGA 10 PORTET ME TE MEDHA TE MESDHEUT

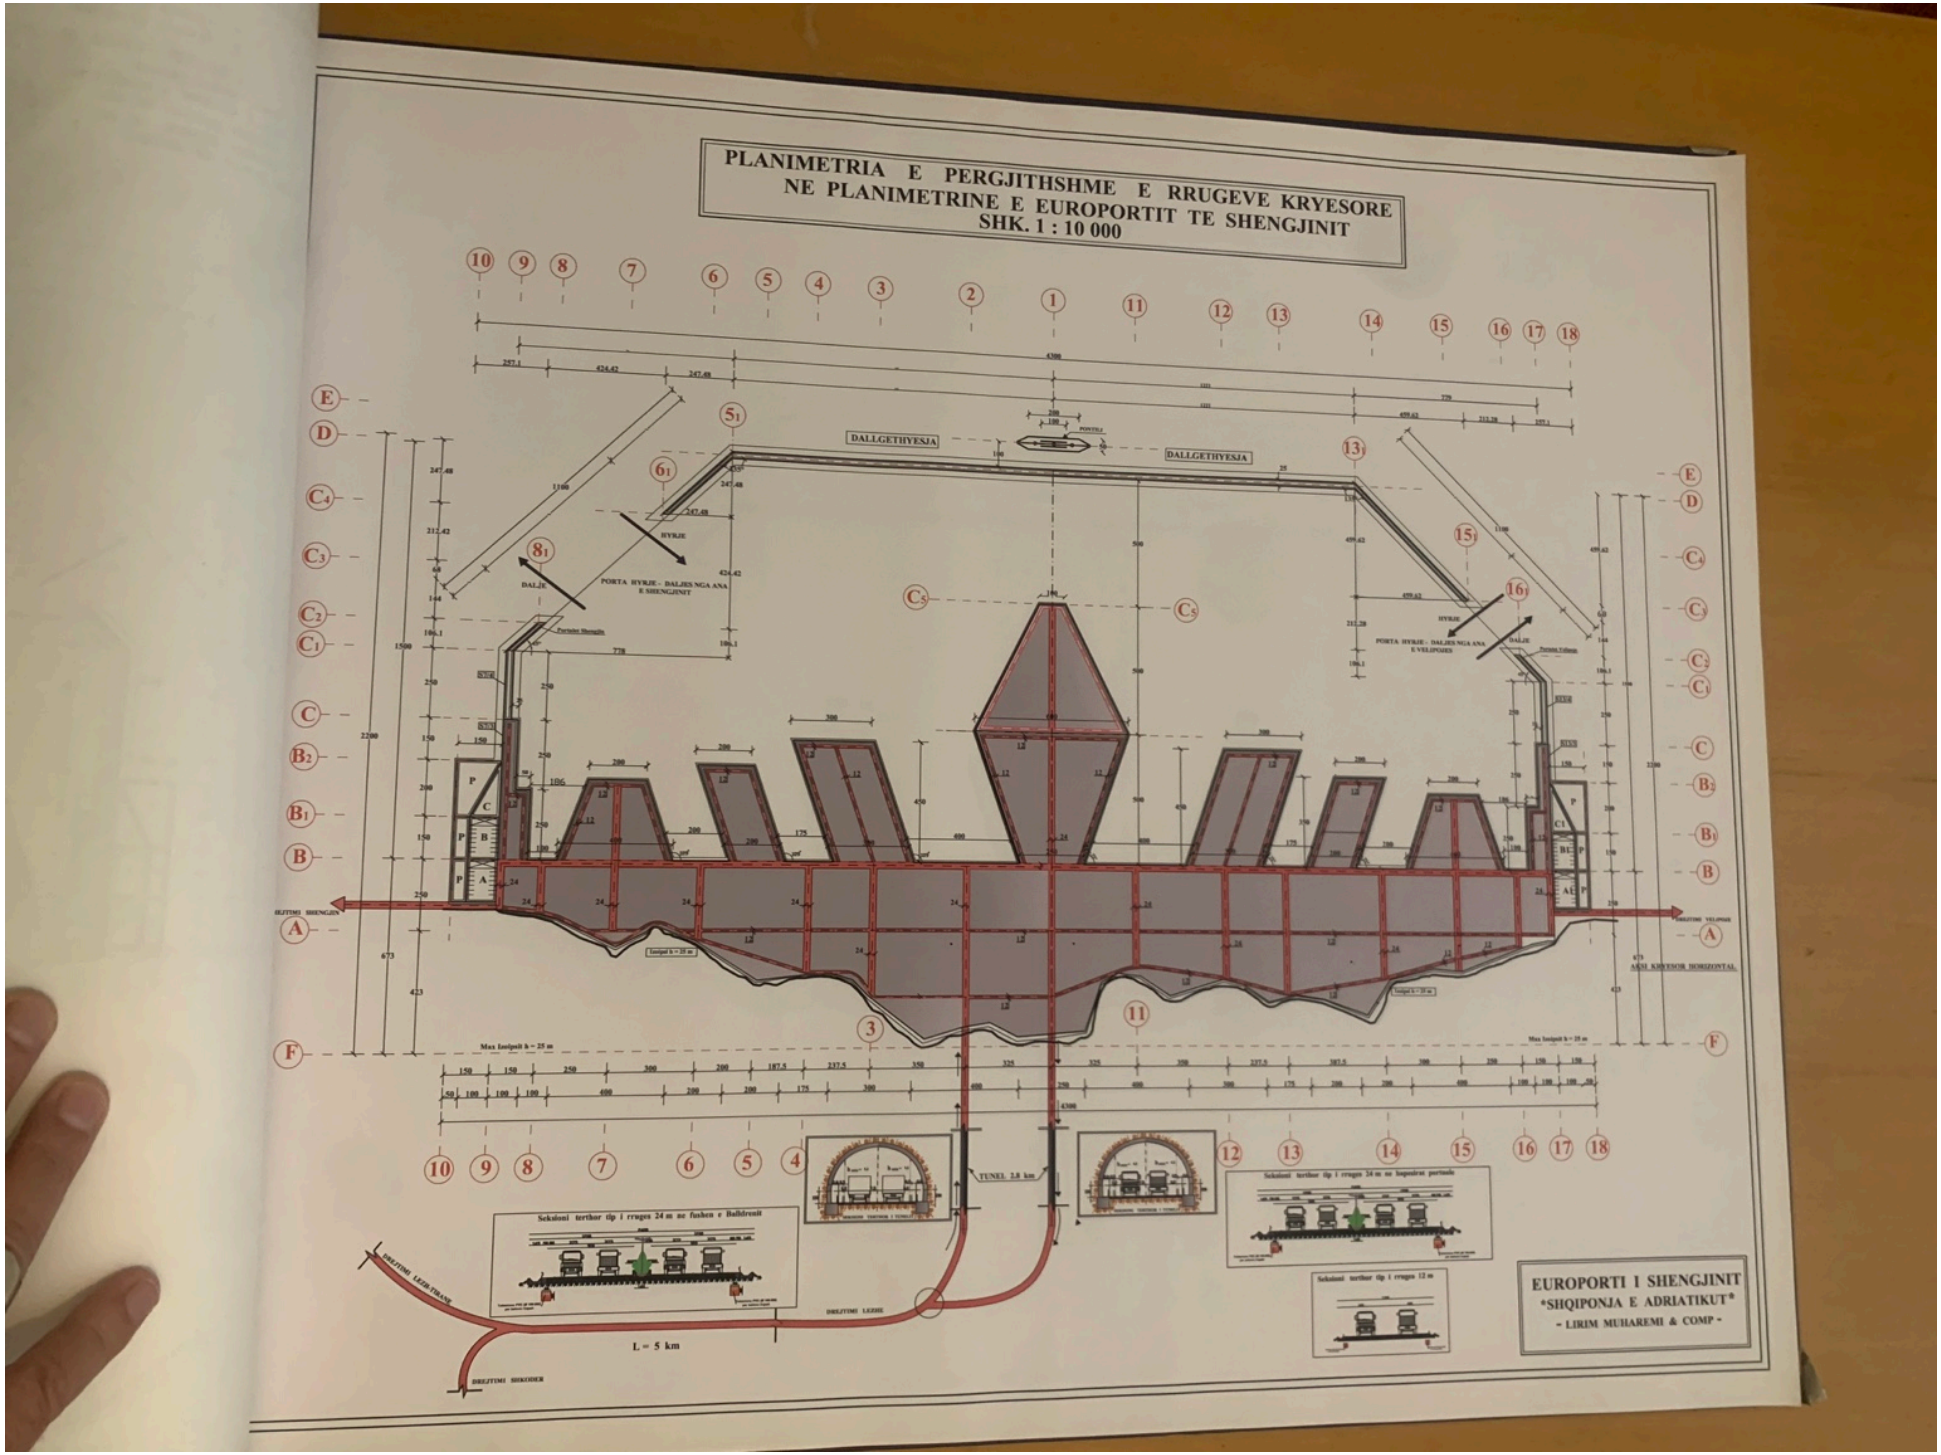
EUROPORTI I SHENGJINIT NJE NGA PORTET ME TE THELLE TE MESDHEUT

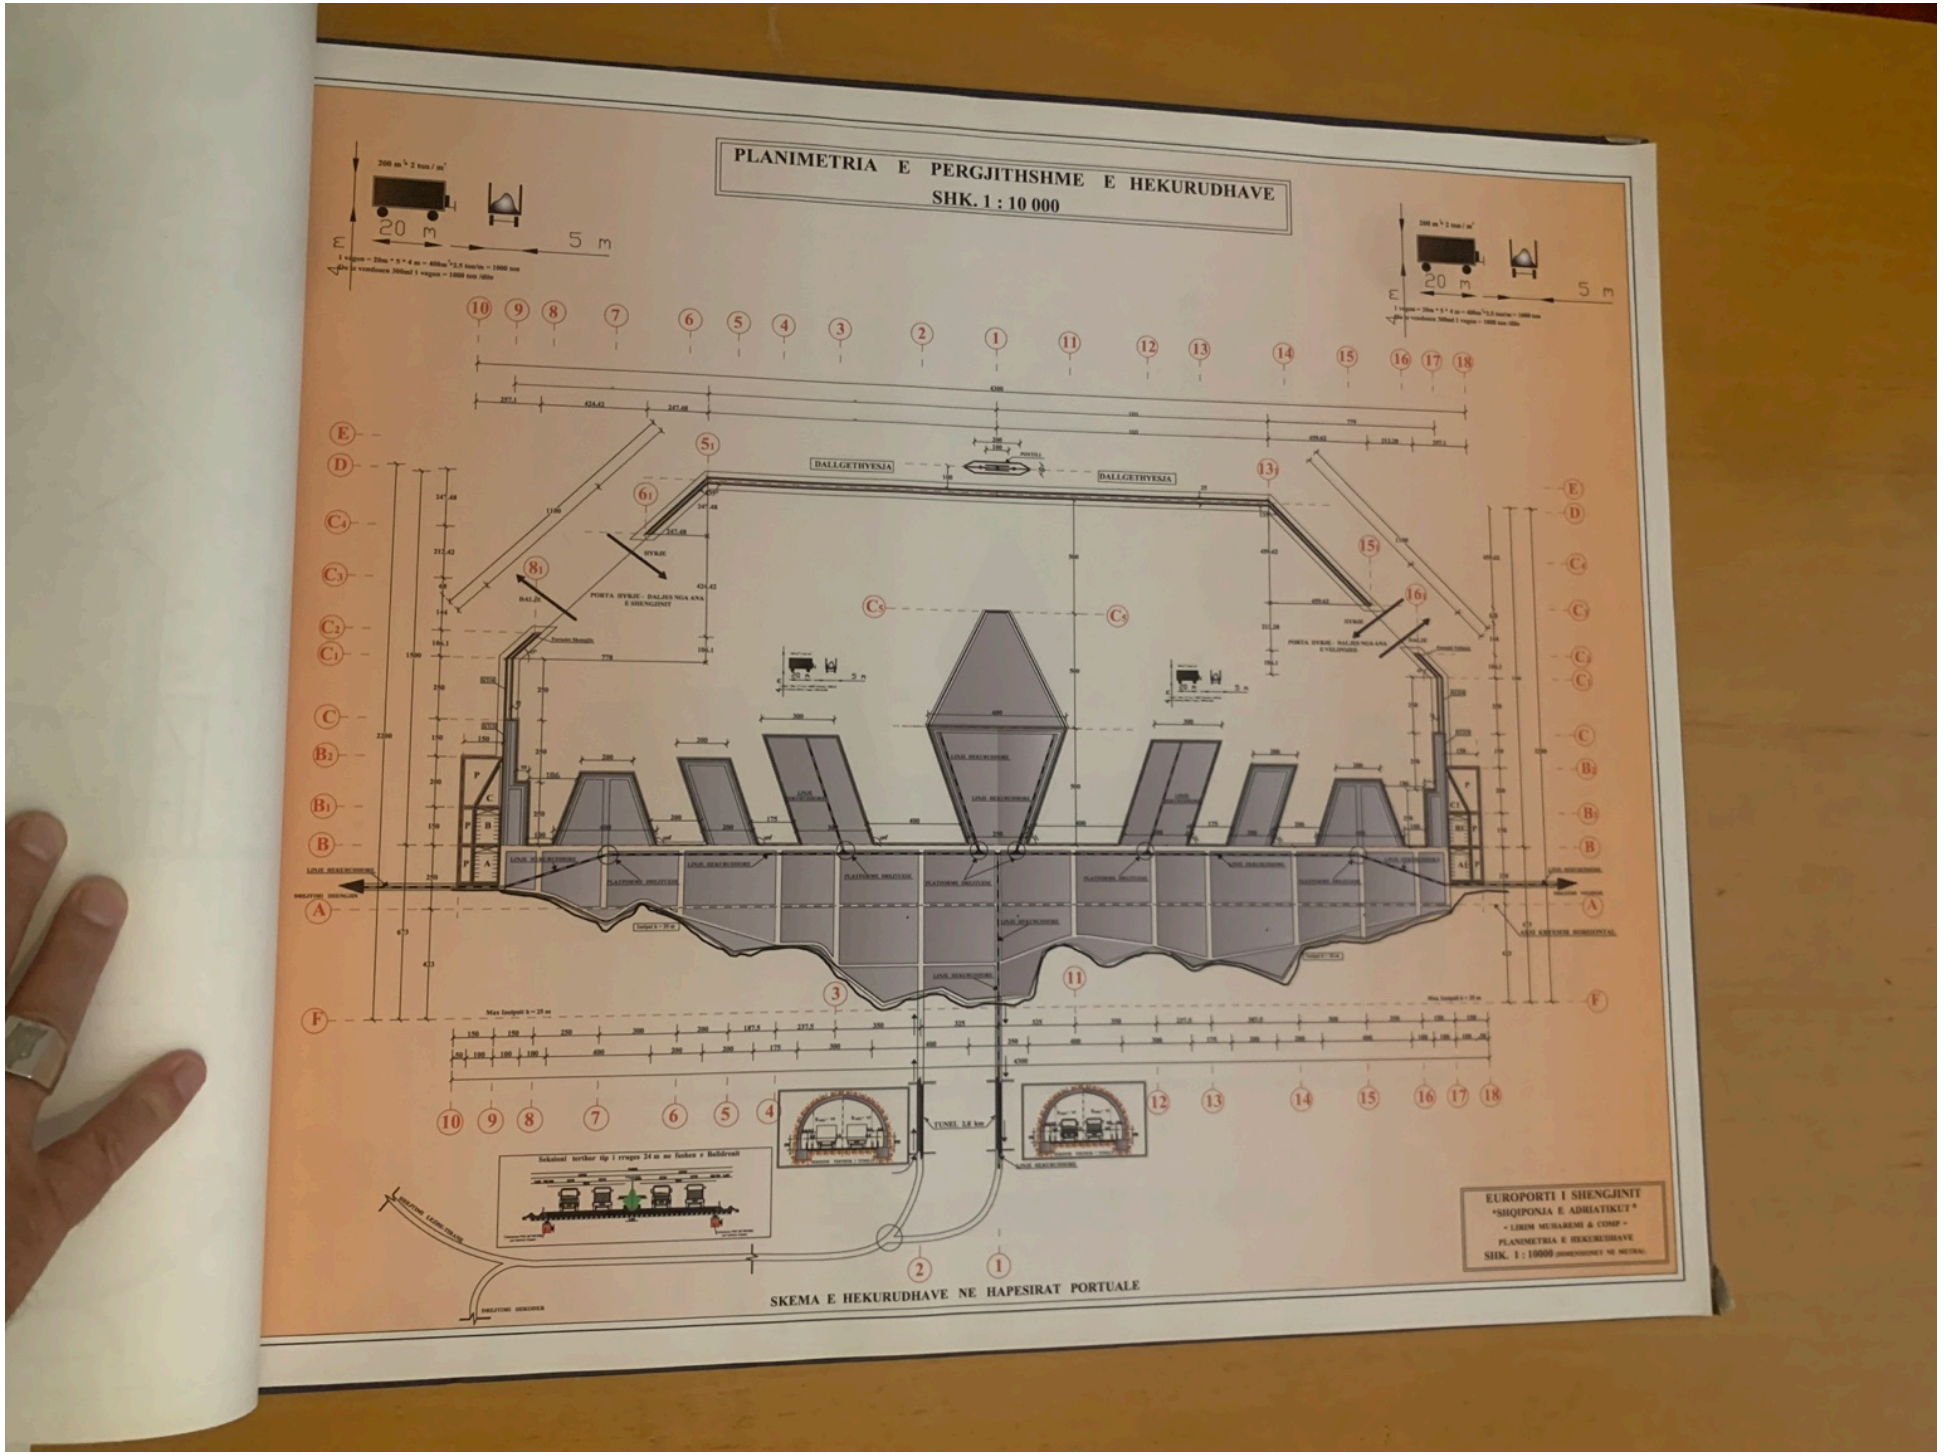
EUROPORTI I SHENGJINIT ESHTE 2.5 HERE ME I THELLE SE PORTI I KONTENIEREVE NE VLORE

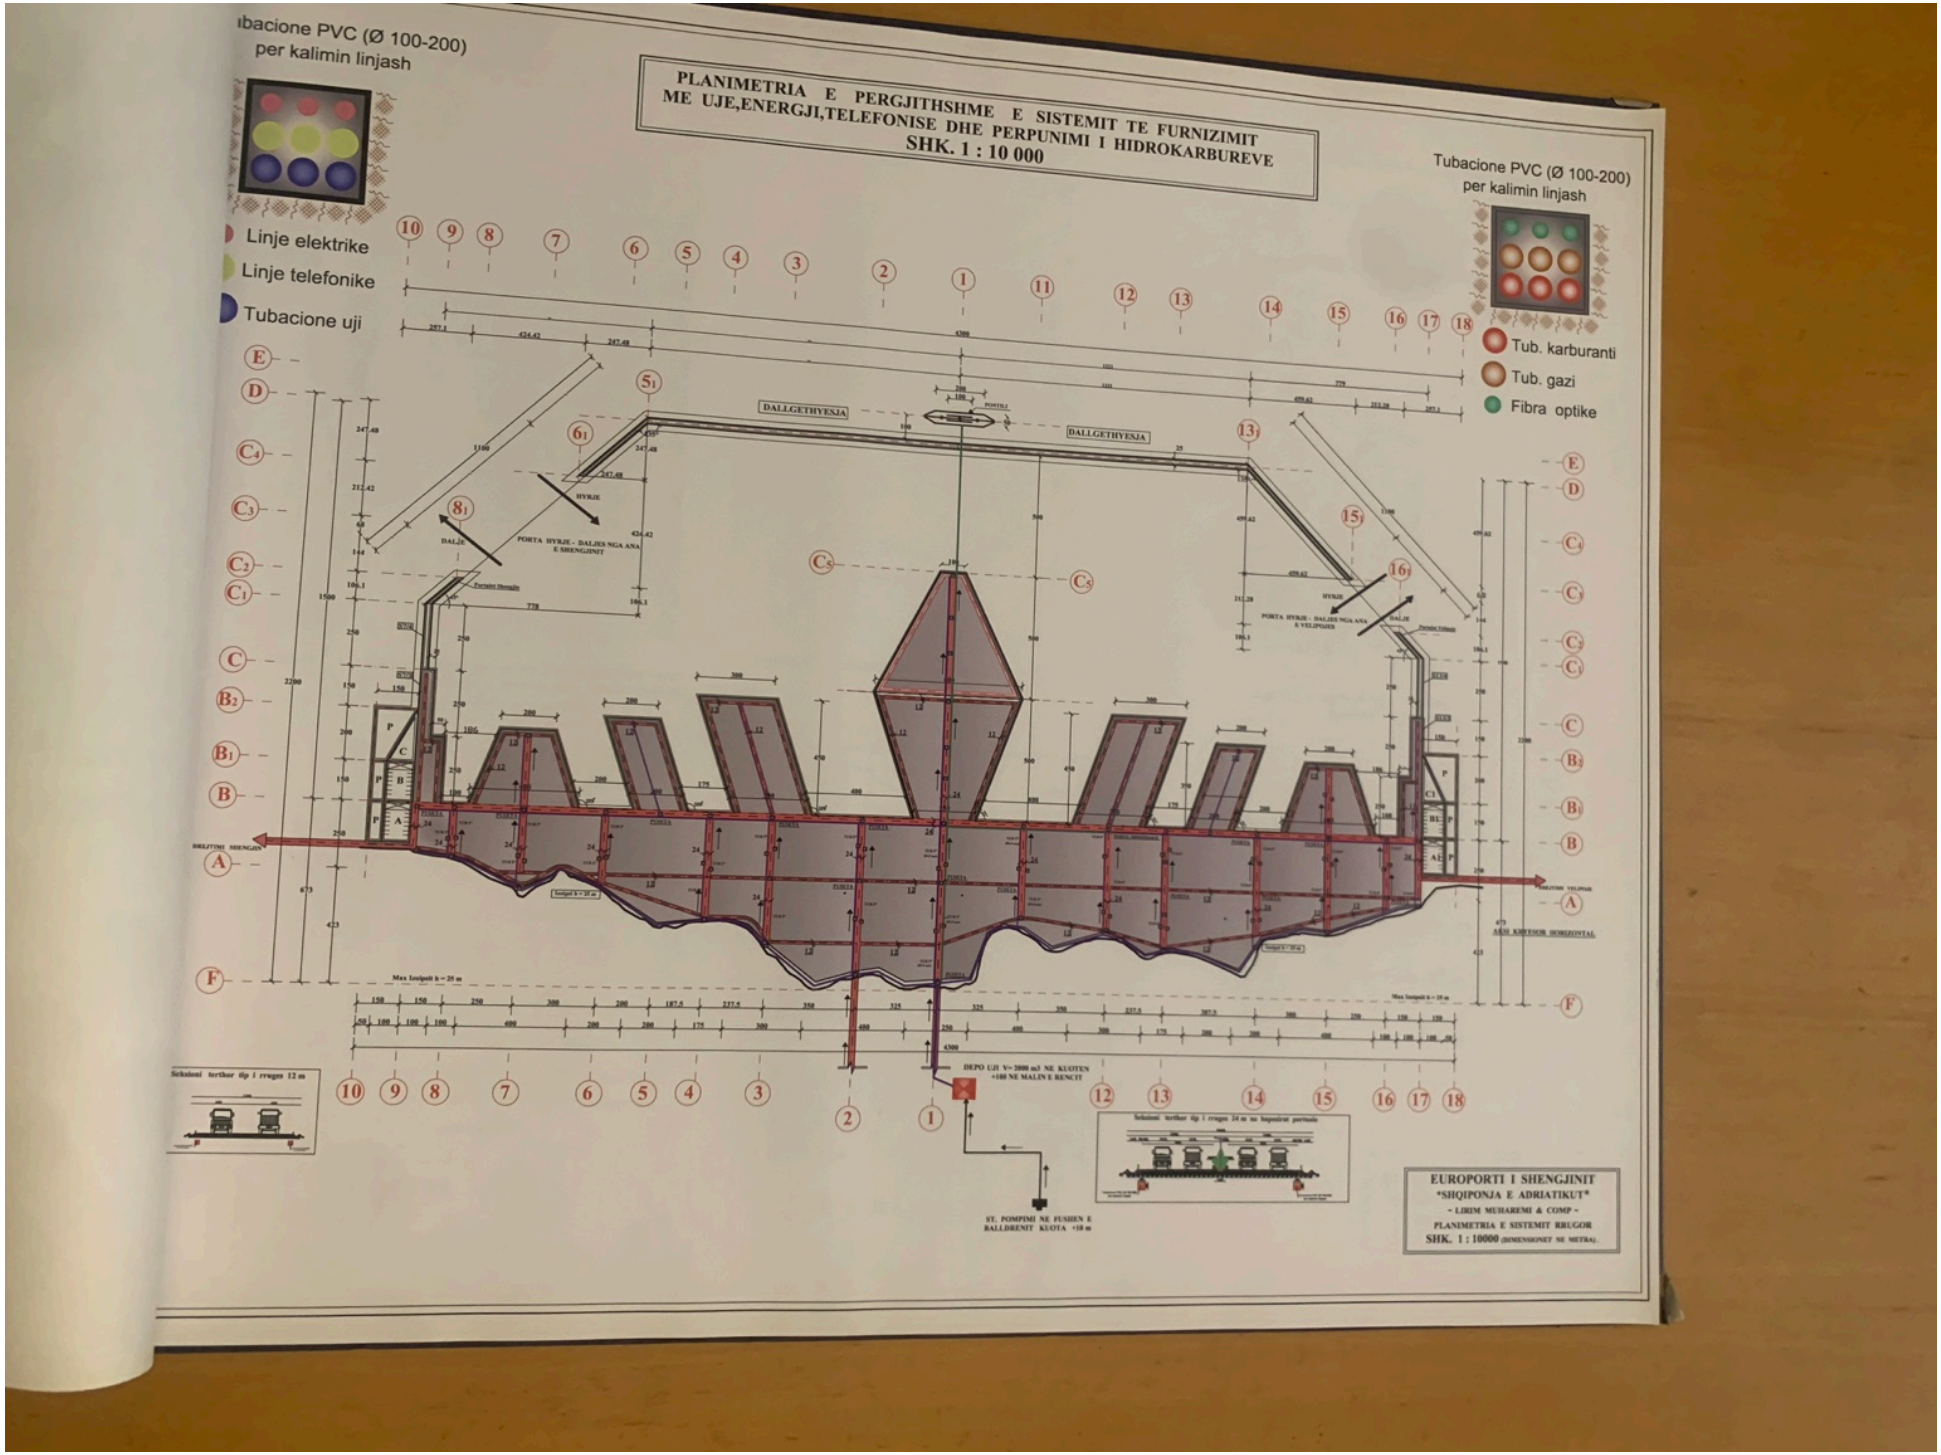
EUROPORTI I SHENGJINIT ESHTE TETE HERE ME I MADH DHE PESE HERE ME I THELLE SE PORTI I DURRESIT

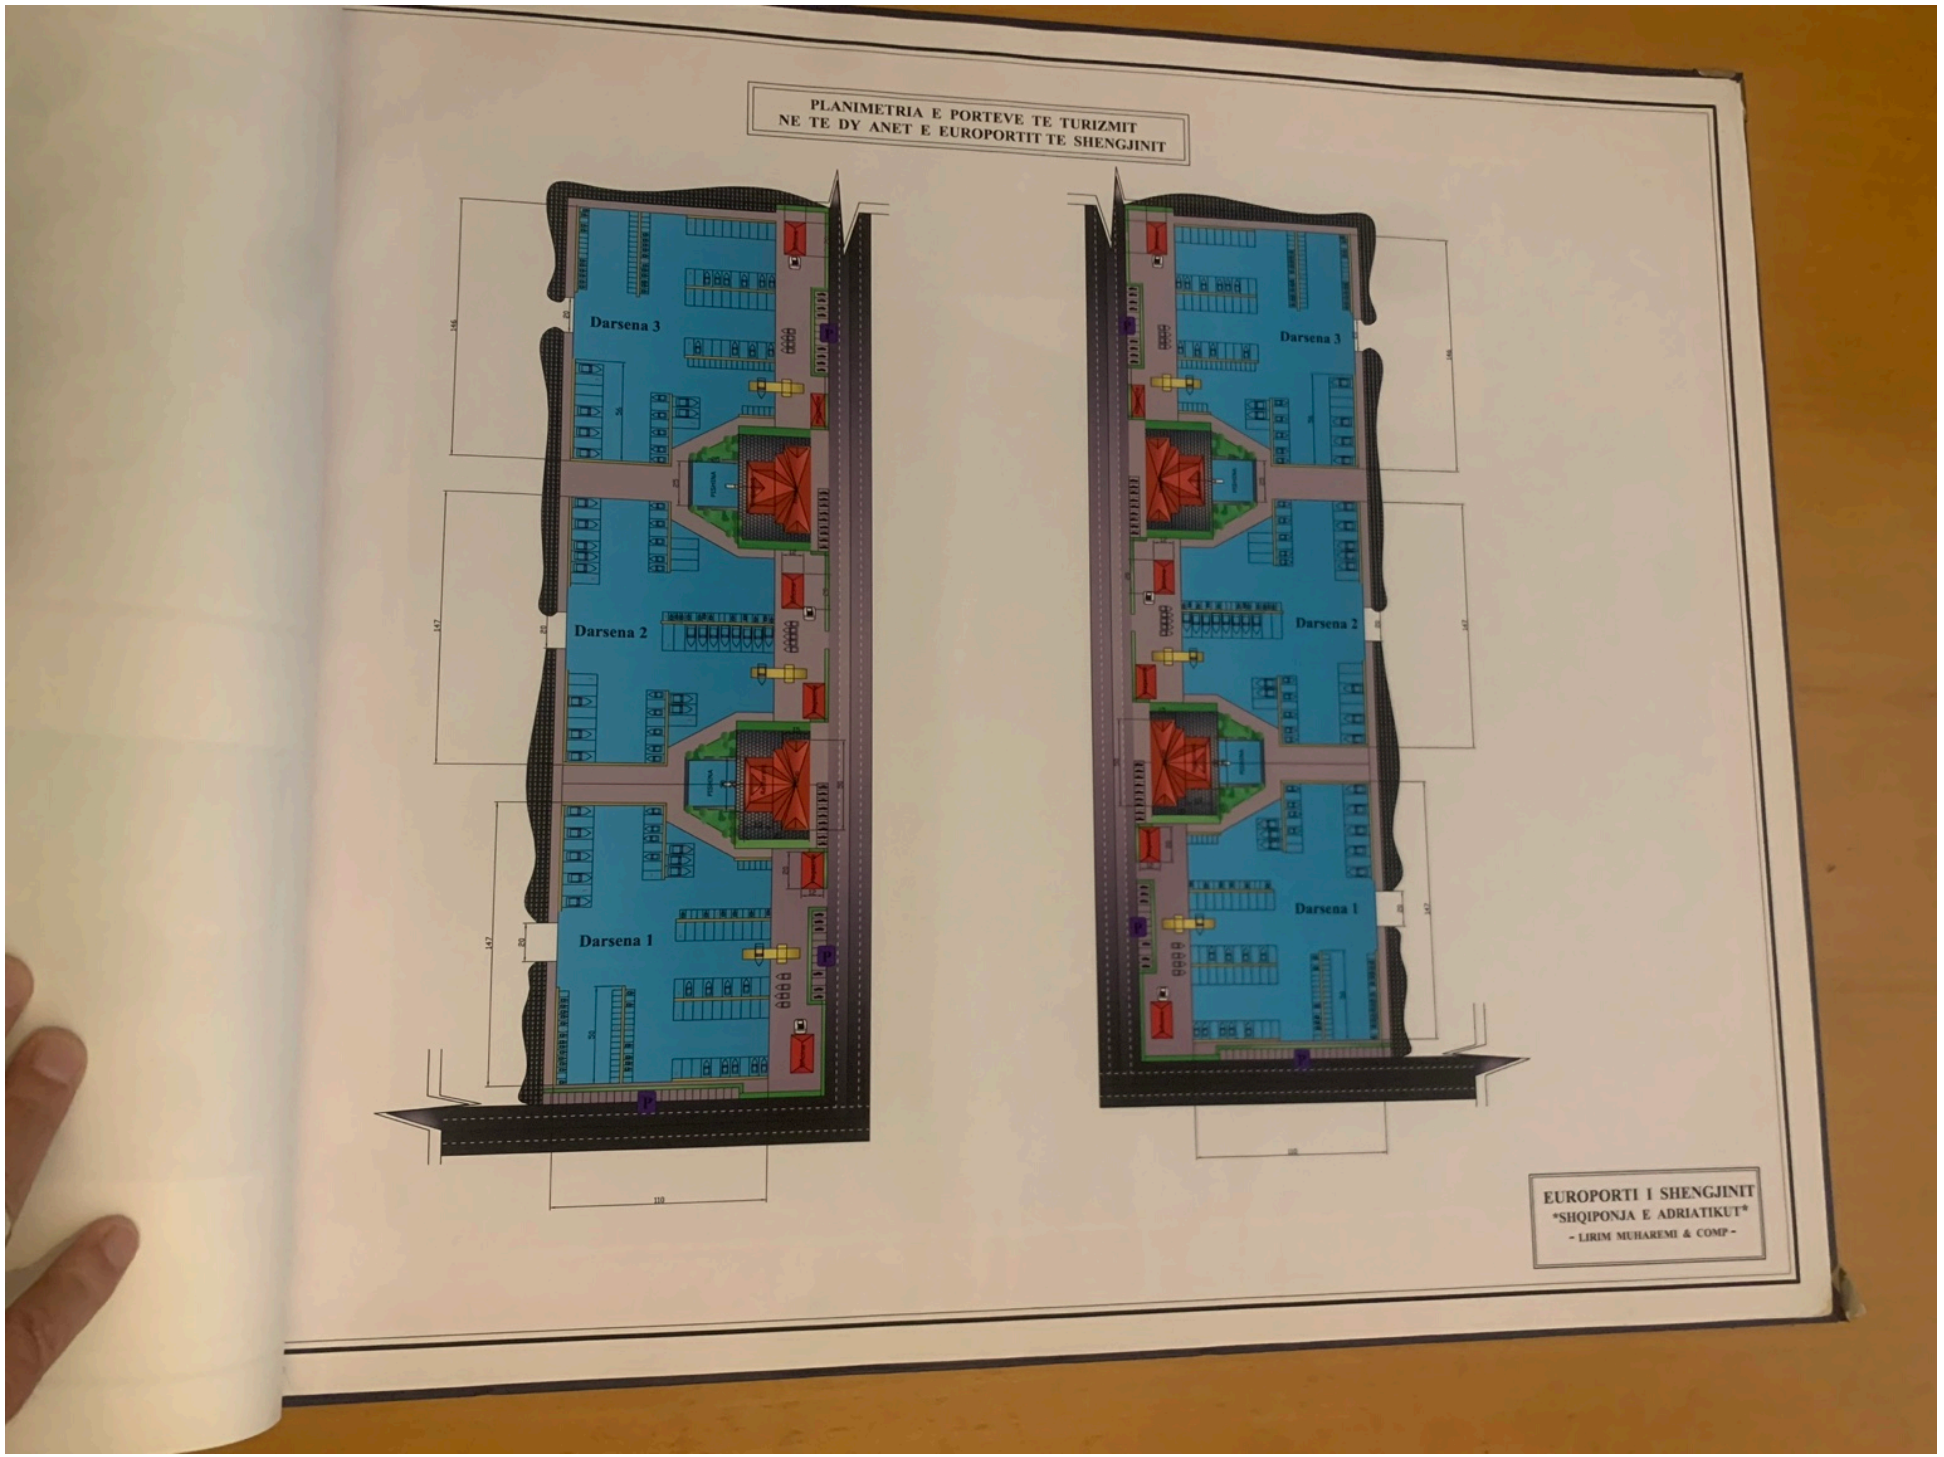
EUROPORTI I SHENGJINIT
SHQIPONJA E ADRIATIKUT
- LIRIM MUHAREMI & COMP -


PLANIMETRI E PERGJITHSHME E FUNKSIONIT
TE SHESHEVE DHE TERMINALEVE
TE EUROPORTIT TE SHENGJINIT
Aftesia perpunuese max. vjetore N = 60 milion ton
Shkalla 1 : 10 000
TREGUESIT FUNKSIONAL TE PORTIT
1. Pikat e lidhjes,fiksimit te anijeve TOrmeggi)
2. Thellesia e hapesirave portuale
3. Kategorite e anijeve
4. Aftesia perpunuese max. vjetore
Aftesia perpunuese vjetore per Kontenier
6. Siperfaqet e shesheve dhe perpunimit te Kontenereve
S = 976 250 m² rreth 1 milion m²
N = 64
H = 7,8 - 11,5 - 22 m
DTW = 500 mije ton
N = 60 milion ton .
P = 2,6 milion
DALLGETHIYESJA
PORTA HYRJE - DALJES NGA ANA E SHENGJINIT
PORTI TURISTIK
Siperfaqe ndertimi dhe mirembajtje ne hapesirat portuale
Max lmiqesit h = 25 m
TUNEL 3.8 km
Sekalosi terthor tip I rruges 24 m ne hapesirat portuale
L = 5.5 km
Rruga ne Fushen e Balldrenit
Nyje kryqezim
EUROPORTI I SHENGJINIT
SHQIPONJA E ADRIATIKUT
- LIRIM MUHAREMI & COMP -


PLANIMETRIA E PERGJITHSHME E RRUGEVE KRYESORE
NE PLANIMETRINE E EUROPORTIT TE SHENGJINIT
SHK. 1 : 10 000
DALLGETHYESJA
DALLGETHYESJA
HYRJE
PORTA HYRJE - DALJES NGA ANA E SHENGJINIT
DALJE
PORTA HYRJE - DALJES NGA ANA E VELIPOJES
HYRJE
DALJE
DREJTIMI SHENGJIN
DREJTIMI VELIPOJE
Max Insipnit h = 25 m
TUNEL 2.8 km
Sekioni terthor tip i rruges 24 m ne fushen e Ballshtenit
Sekioni terthor tip i rrugen 34 m ne hapesirat portuale
Sekioni terthor tip i rrugen 12 m
DREJTIMI LEZHE-TIRANE
DREJTIMI LEZHE
DREJTIMI SHKODER
L = 5 km
EUROPORTI I SHENGJINIT
SHQIPONJA E ADRIATIKUT
- LIRIM MUHAREMI & COMP -


PLANIMETRIA E PERGJITHSHME E HEKURUDHAVE
SHK. 1 : 10 000
20 m
5 m
DALLGETHYESJA
DALLGETHYESJA
HYRJE
DALJE
PORTA HYRJE - DALJES NGA ANA E SHENGJINIT
PORTA HYRJE - DALJES NGA ANA E VELIPOJES
TUNEL 3.0 km
Seksioni tarthor tip i rrugeo 24 m me fushen e Bulevardit
SKEMA E HEKURUDHAVE NE HAPESIRAT PORTUALE
EUROPORTI I SHENGJINIT
"SHQIPONJA E ADRIATIKUT"
« LIRIM MUSAKEMI & COMP »
PLANIMETRIA E HEKURUDHAVE
SHK. 1 : 10000


ibacione PVC (Ø 100-200)
per kalimin linjash
PLANIMETRIA E PERGJITHSHME E SISTEMIT TE FURNIZIMIT
ME UJE,ENERGJI,TELEFONISE DHE PERPUNIMI I HIDROKARBUREVE
SHK. 1 : 10 000
Tubacione PVC (Ø 100-200)
per kalimin linjash
Linje elektrike
Linje telefonike
Tubacione uji
Tub. karburanti
Tub. gazi
Fibra optike
DALLGETHYESJA
DALLGETHYESJA
HYRJE
PORTA HYRJE - DALJES NGA ANA E SHENGJINIT
PORTA HYRJE - DALJES NGA ANA E VELIPOJES
DALJE
DEPO UJI V= 2000 m3 NE KUOTEN +100 NE MALIN E RENCIT
ST. POMPIMI NE FUSHEN E BALLDRENIT KUOTA +10 m
EUROPORTI I SHENGJINIT
SHQIPONJA E ADRIATIKUT
- LIRIM MUHAREMI & COMP -
PLANIMETRIA E SISTEMIT RRUGOR
SHK. 1 : 10000 (DIMENSIONET NE METRA).


PLANIMETRIA E PORTEVE TE TURIZMIT
NE TE DY ANET E EUROPORTIT TE SHENGJINIT
Darsena 3
Darsena 2
Darsena 1
Darsena 3
Darsena 2
Darsena 1
EUROPORTI I SHENGJINIT
SHQIPONJA E ADRIATIKUT
- LIRIM MUHAREMI & COMP -


EUROPORTI I SHENGJINIT
"SHQIPONJA E ADRIATIKUT"
PLANIMETRIA E PERIMETRIT TE TERMINALEVE
SHK. 1 : 10000
Perpunimi teknik ne proc
Ndertime ne toke = 70 ha =11 %
L = 2450 m
GJERESI GJEOGRAFIKE 41°49'26.249"
Ndertime ne det = 660 ha = 89 %
L = 2150 m
L = 1750 m
HAPESIRA PORTUALE
KU DO TE VENDOSET EUROPORTI I SHENGJINIT
PAMJE AJRORE (FOTO MONTAZH)
E BREGDETIT SHENGJIN VELIPOJE
KU DO TE VENDOSET EUROPORTI I SHENGJINIT
Ne nje vend plotesisht djerre , inproduktiv
te pashfrytezuar , pa rruge do te ndertohet nje
nga portet me te medha te Adriatikut dhe Mesdheut .
Porti i Shengjinit


PAMJE AJRORE (FOTO MONTAZH)
E BREGDETIT SHENGJIN VELIPOJE
KU DO TE VENDOSET EUROPORTI I SHENGJINIT
Perpunimi teknik ne proc
MALI I RENCIT
Sh.p. qe perfitohet nga germimi i shkembit
deri ne izolinen H = 25 m.
Shtrati portual ne terrenin e bregdetit = 70 ha =11 %
L = 2150 m
GJERESI GJEOGRAFIKE 41°49'26.249"
Ndertime ne det = 660 ha = 89 %
Ne nje vend plotesisht djerre , inproduktiv
te pashfrytezuar , pa rruge do te ndertohet nje
nga portet me te medha te Adriatikut dhe Mesdheut .
L = 2150 m
L = 1750 m
HAPESIRA PORTUALE
KU DO TE VENDOSET EUROPORTI I SHENGJINIT
Trendafili i kerreteve detare ne detin Adriatik
GJATESI GJEOGRAFIKE 19°33'26.607"