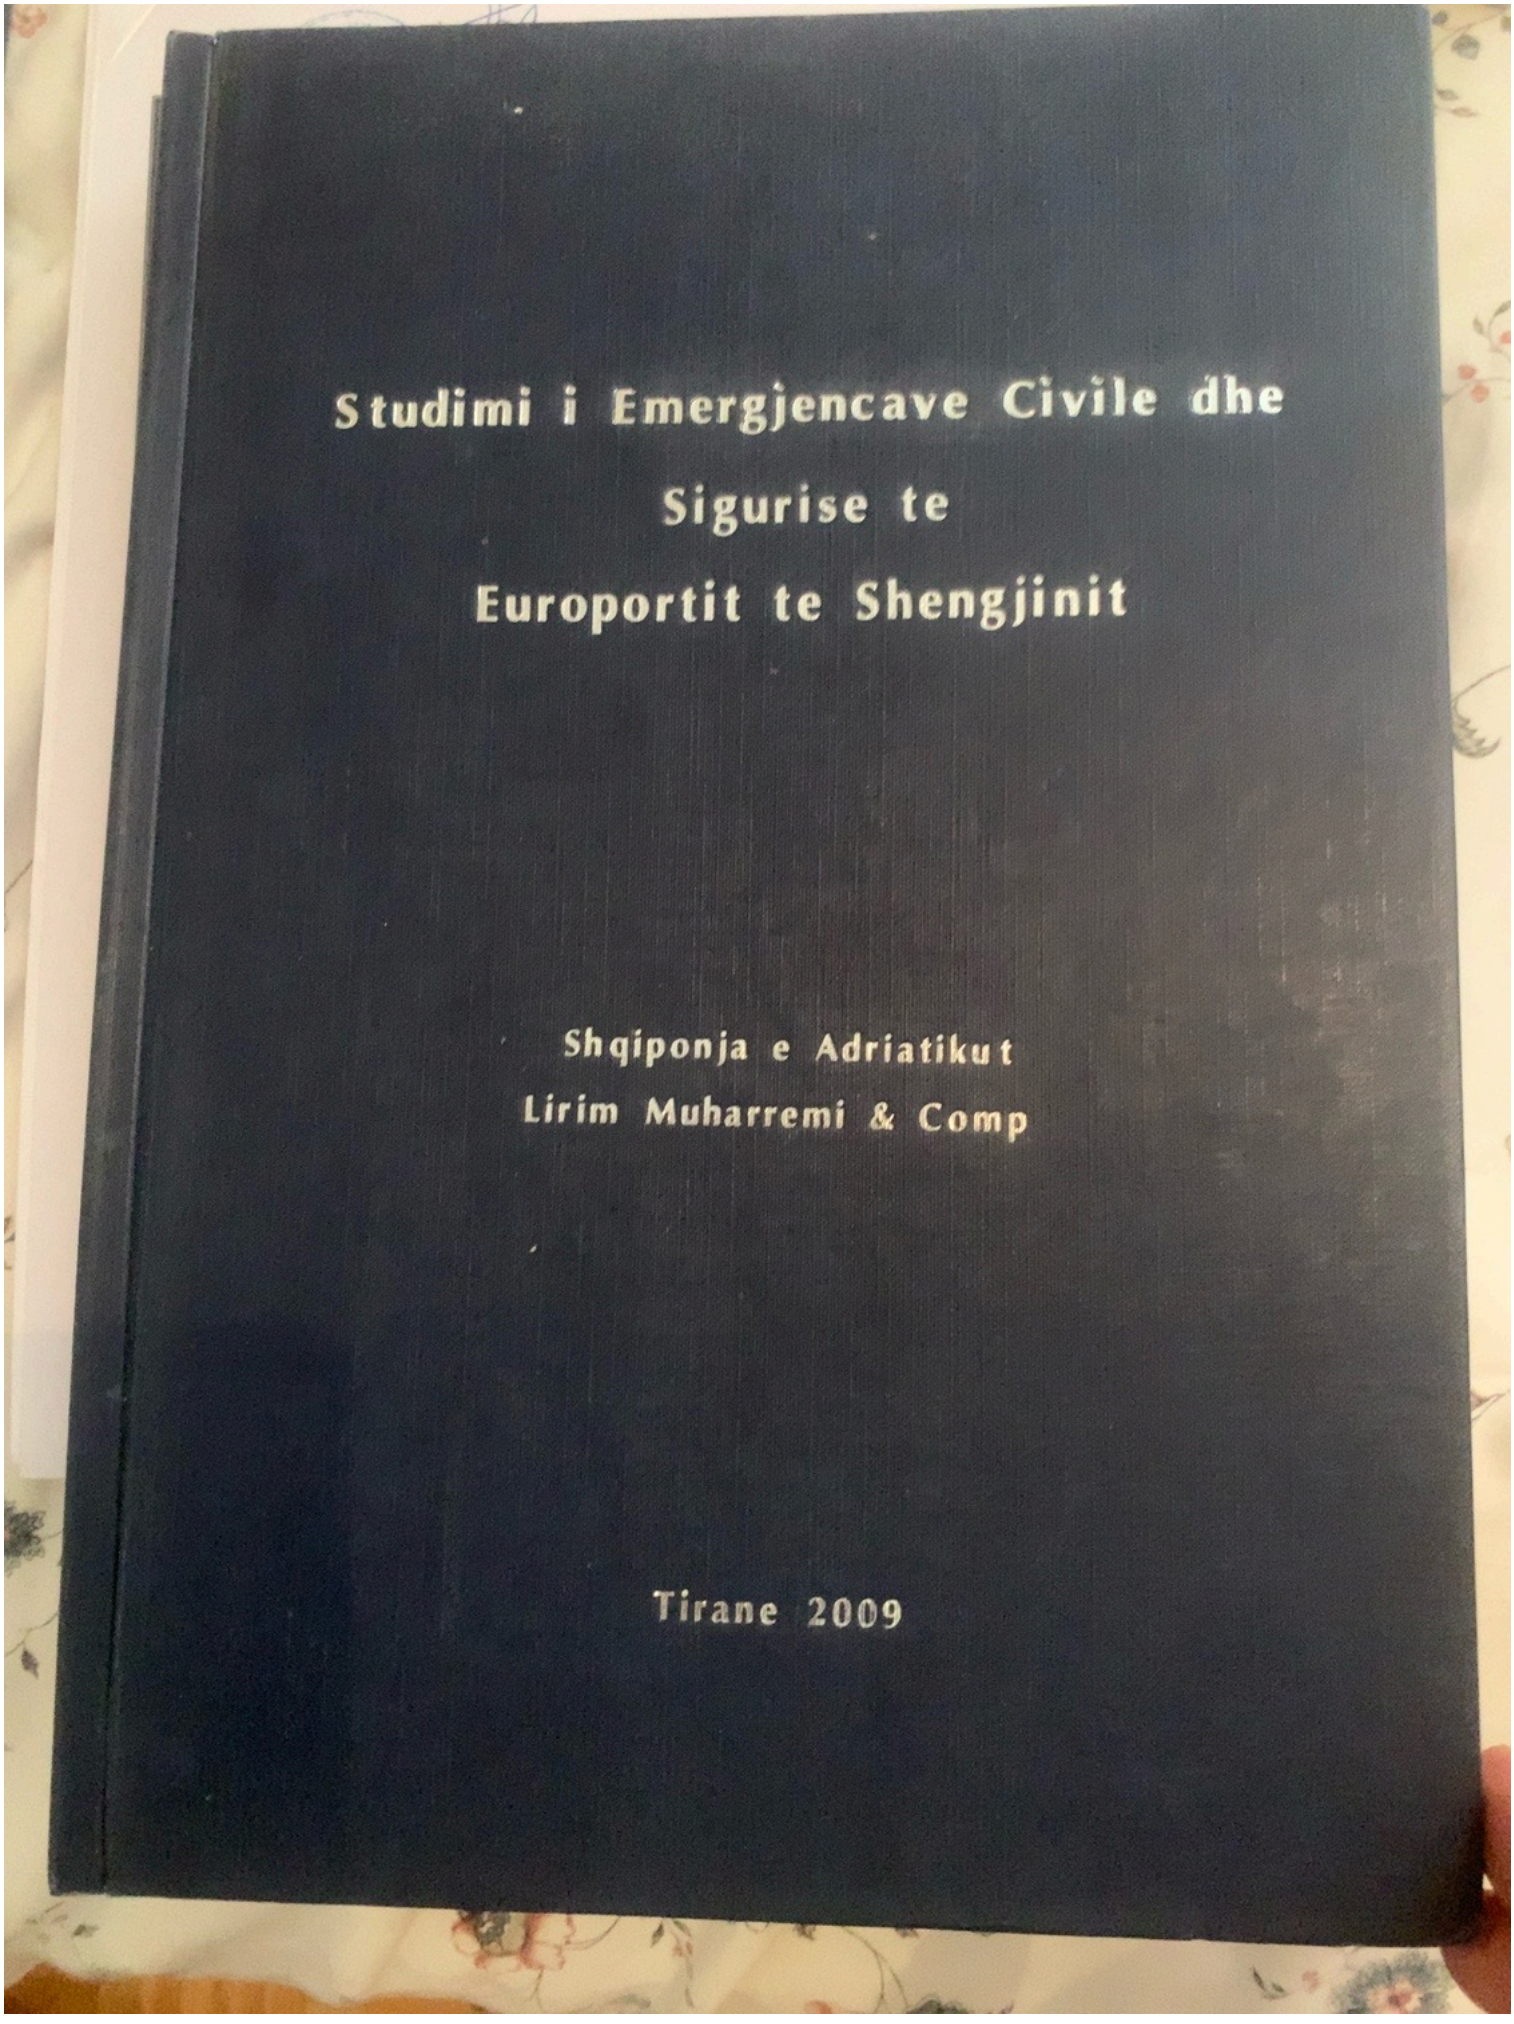
P13

Studimi i emergjencave civile dhe sigurisë – 2009


Katër fotografi: kopertina dhe faqe të brendshme me planin, bazën ligjore dhe përmbajtjen. Shihen emërtimi Lirim Muharemi & Comp dhe shënime/vula. Nuk është studimi i plotë.

Kopje për shqyrtim dokumentar. Shënimet e kësaj faqeje janë shpjegime të përgatitura më 06.10.2026 dhe nuk janë pjesë e dokumentit historik.


Studimi i Emergjencave Civile dhe
Sigurise te
Europortit te Shengjinit
Shqiponja e Adriatikut
Lirim Muharremi & Comp
Tirane 2009

EUROPORTI I SHENGJINIT
*SHQIPONJA E ADRIATIKUT *
- LIRIM MUHAREMI & COMP -
PLANIMETRIA E FUNKSIONEVE
SHK. 1 : 10000 (DIMENSIONET NE METRA).

STUDIMI I EMERGJENCAVE DHE SIGURISE NE EUROPORTIN E SHENGJINIT

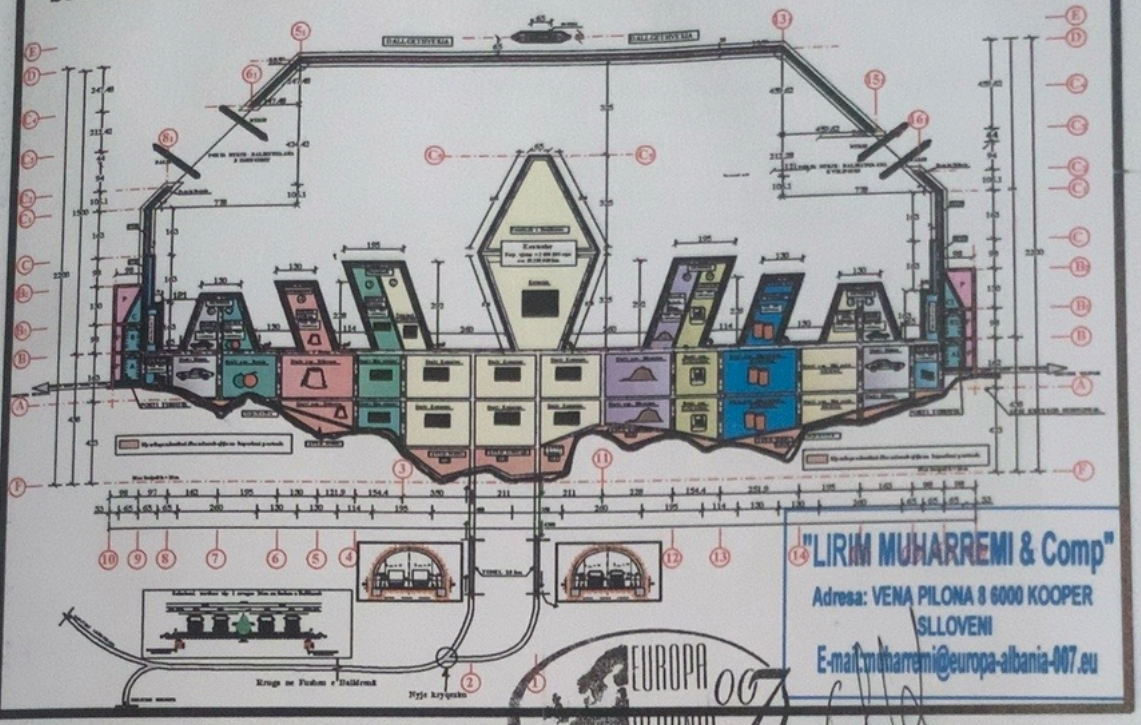

"LIRIM MUHARREMI & Comp"
Adresa: VENA PILONA 8 6000 KOOPER
SLLOVENI
E-mail:mlharremi@europa-albania-007.eu

EUROPA ALBANIA 007



STUDIMI I EMERGJENCAVE DHE SIGURISE NE EUROPORTIN E SHENGJINIT

Baza Juridike për përgatitjen e Studimit për Emergjencat dhe Sigurinë e Europortit të Shëngjinit

- Kodi Ndërkopmbëtar i Sigurisë në Anije dhe Porte (NSAP)
- Konenta Ndërkombëtare e Sigurisë së Jetës në Det, viti 1974 (SOLAS)
- Konventa Ndërkombëtare për parandalimin e Akteve të Paligjshme të Dhunës (SUA)
- Rezolutat e OND dhe ONP mbi Standartet e Sigurisë në Porte.
- Ligji nr 9251 dt 08/07.2004 " Kodi Detar i Republikes së Shqipërisë"
- Ligji nr 8775 dt: 04/04/2002 "Mbi Rojen Bregdetare Shqiptare"
- Ligji nr 9749 dt: 04/06.2007 " Për Policinë e Shtetit", referuar nenein 30 te Kodit Detar.
- Ligji nr 9281 dt 23/0/2004 " Për Sigurinë në Anije dhe Porte"
- Ligji nr 9130 dt 08/09/2003 "Për Autoritetin Portual"
- Ligji nr 8756 dt. 26/03/2001 " Për Emergjencat Civile
- Ligji nr 8905 dt 06.06.2002 "Per mbrojtjen e mjedisit detar nga ndotja"
- Ligji nr 9115 dt 24.07.2003 "Për trajtimin mjedisor të ujrave të ndotura"
- ligji nr 8906, dt 06.03.2002 "Për zonat e mbrojtura"



EUROPA ALBANIA

"LIRIM MUHARREMI & Comp"
Adresa: VENA PILONA 8 6000 KOOPER
SLLOVENI

Përmbajtja

A.	**Konsideracione të përgjithshme për emergjencat dhe rreziqet**
1	Hyrje
1.2	Te dhena për vendin, klimen, popullsine etj
1.3	Objektet dhe karakteristika te vecanta te zones
1.4	Rreziqet natyrore dhe masat per reduktimin e tyre
1.5	Rreziqet që mund të vijnë nga veprimtaria njerezore
B.	Studimi për Emergjencave dhe Sigurinë e Portit të Shengjinit
1.	Konsideracine te Pergjithshme (parathenje)
1.2	Qëllimi, Synimet dhe Parimet
2	Organizimi i Sistemit te Emergjencave dhe të Sigurisë së Portit të Shengjinit
3.	Bashkëpunimi
4	Parandalimi dhe Lehtësimi
5	Përgatitja dhe Mbrojtja
6	Përgjigja
7.	Informimi Publik
8.	Çështjet Financiare
9	Raportimet dhe Vlerësimet
10	Burimet dhe Kapacitetet
11.	Rikthimi në Gjendjen Normale
12	Konkluzione dhe Rekomandime

EUROPA ALBANIA 007

"LIRIM MUHARREMI & Comp"
Adresa: VENA PILONA 8 6000 KOOPER
SLLOVENI
E-mail:muharremi@europa-albania-007.eu